


โครงการจัดซื้อพร้อมติดตั้งระบบเสียงไร้สายภายในเขตเทศบาล

แผนที่โดยสังเขป
1:1000

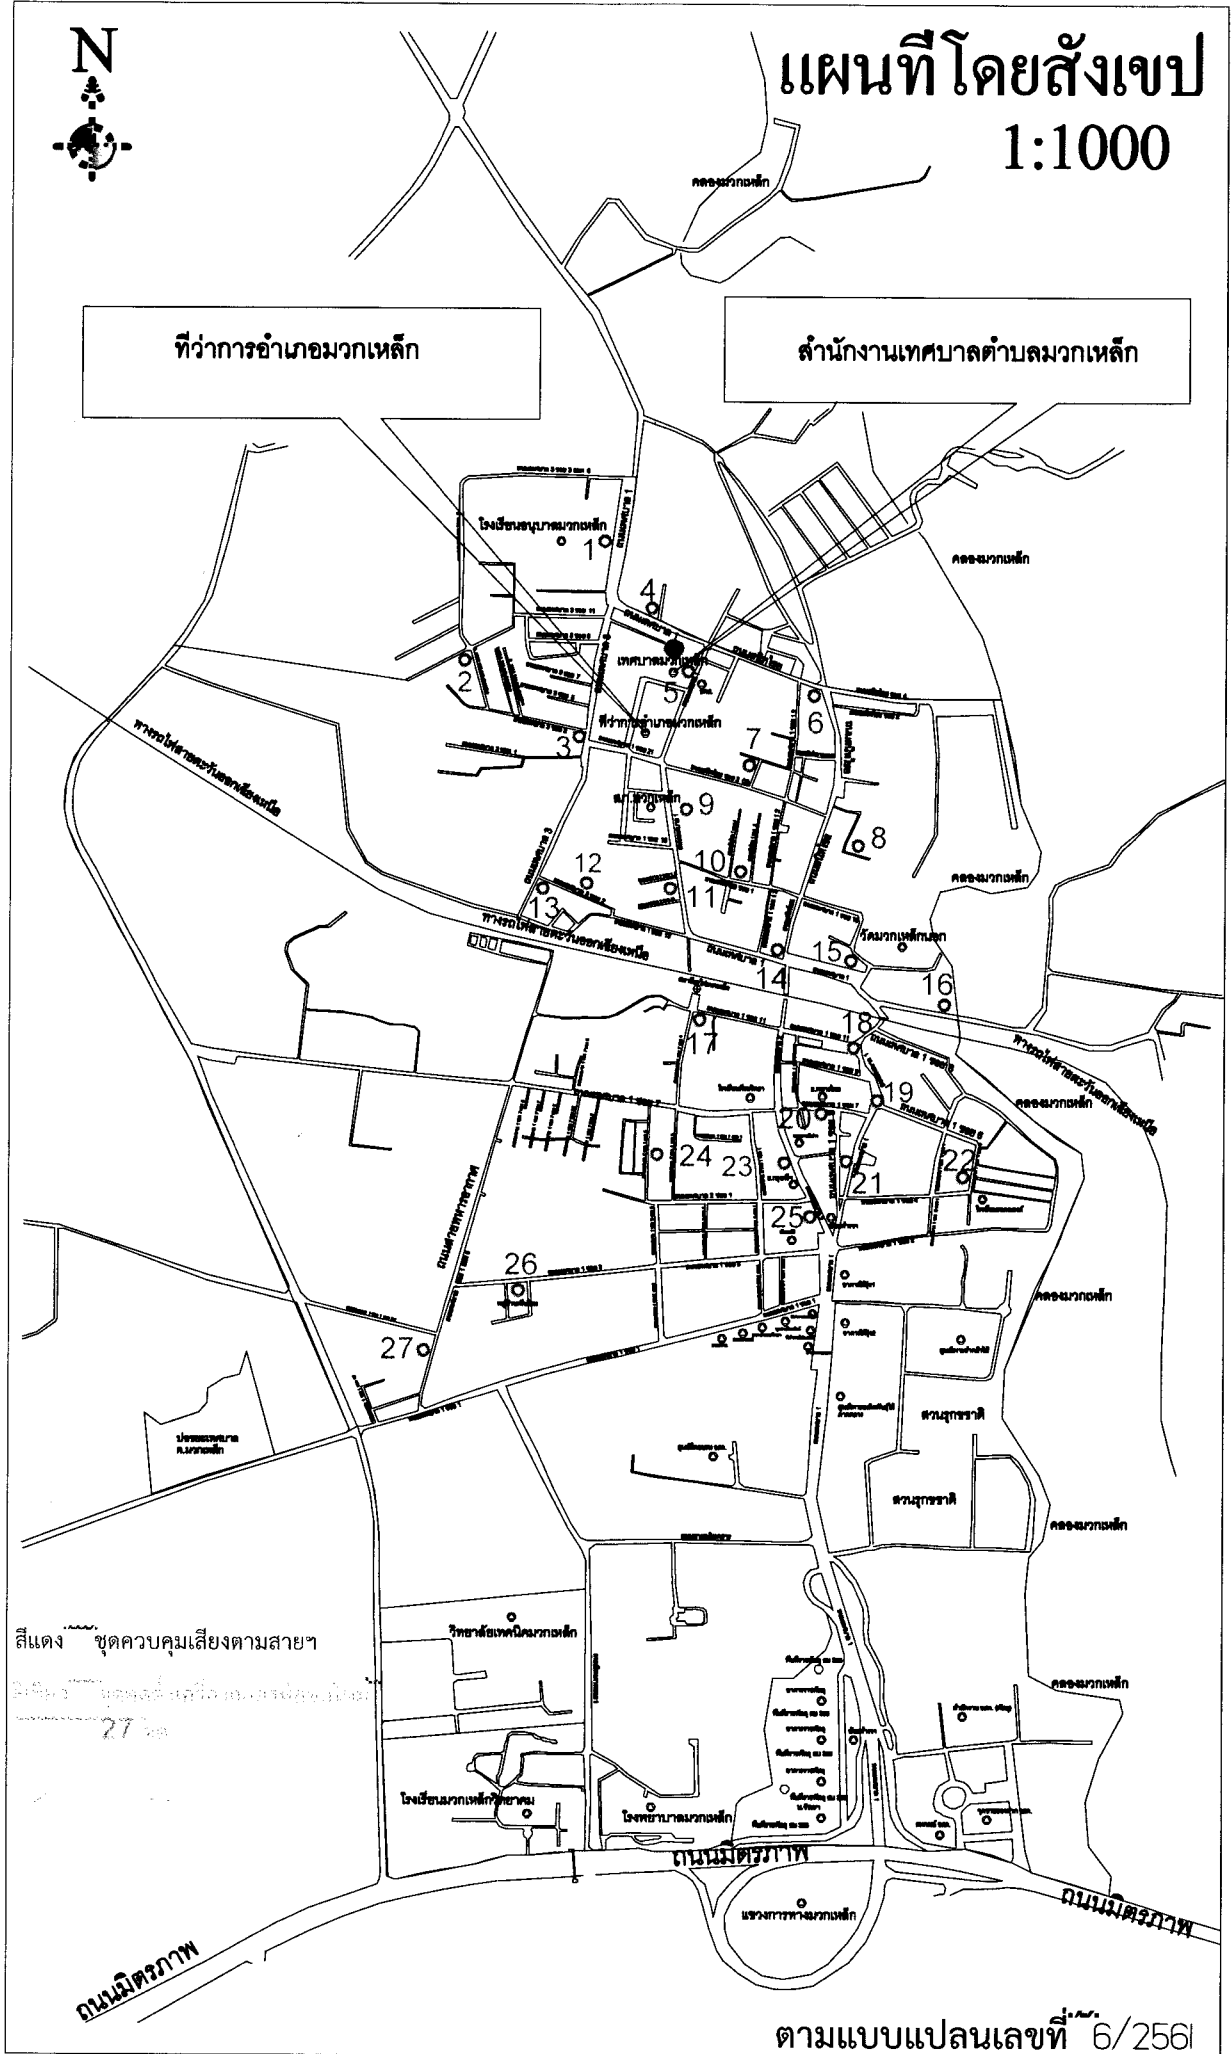

ที่ว่าการอำเภอเมืองเหล็ก


สำนักงานเทศบาลตำบลเมืองเหล็ก

สีแดง ชูตควบคุมเสียงตามสาย
สีเขียว ชูตควบคุมเสียงตามสาย

โครงการจัดซื้อพร้อมติดตั้งระบบเสียงไร้สายภายในเขตเทศบาลตำบลมวกเหล็ก จำนวน ๒๗ จุด

๑. ถนนเทศบาล ๑ (โรงเรียนอนุบาล)
๒. ถนนเทศบาล ๓ ซอย ๓ แยก ๖
๓. ถนนเทศบาล ๓ ซอย ๓ (ห้องแถวเรนโบ)
๔. ถนนเทศบาล ๑ (ตลาดสี่ทองคำ)
๕. ถนนเทศบาล ๑ (หน้าเทศบาลฯ)
๖. ถนนสนธิไชย (โค้งมวกเหล็กพาราไดส์)
๗. ถนนสนธิไชย ซอย ๒ (๓)
๘. หลังวัดมวกเหล็กนอก
๙. ถนนเทศบาล ๑ (สภ.มวกเหล็ก)
๑๐. ถนนสนธิไชย ๑ แยก ๔
๑๑. ถนนเทศบาล ๑ ซอย ๑๖
๑๒. ถนนเทศบาล ๓ ซอย ๒
๑๓. ถนนเทศบาล ๓
๑๔. ถนนสนธิไชย (สามแยกบ้านป่าแขวง)
๑๕. ถนนเทศบาล ๑ (วัดมวกเหล็กนอก)
๑๖. ชุมชนสะพานด้ามวกเหล็ก
๑๗. ถนนเทศบาล ๑ ซอย ๑๑ (สถานีรถไฟมวกเหล็ก)
๑๘. ถนนเทศบาล ๑ (ทางรถไฟมวกเหล็ก)
๑๙. ถนนเทศบาล ๑ (ศาลเจ้าพ่อมวกเหล็ก)
๒๐. ถนนเทศบาล ๑ ซอย ๗ (ธ.ทหารไทย)
๒๑. ถนนเทศบาล ๑ (ร้านทองเจ้เฮง)
๒๒. ถนนเทศบาล ๑ ซอย ๔ แยก ๓ (โรงเรียนรอดนครังค์ศึกษา)
๒๓. ถนนเทศบาล ๒ (ธนาคารกรุงศรี)
๒๔. ถนนเทศบาล ๒ ซอย ๑ แยก ๖
๒๕. ถนนเทศบาล ๒ (ป้อมตำรวจ)
๒๖. ถนนเทศบาล ๑ ซอย ๓ (หมู่บ้านกรีนโฮม)
๒๗. ถนนสายทหารอากาศ (ร้านถวิลค้าของเก่า)

หมายเหตุ จุดติดตั้งระบบเสียงไร้สายหน่วยงานสามารถปรับเปลี่ยนตำแหน่งติดตั้งให้เหมาะสมกับพื้นที่และ
การใช้งานได้ โดยเนื่องงานต้องไม่น้อยกว่าเดิม

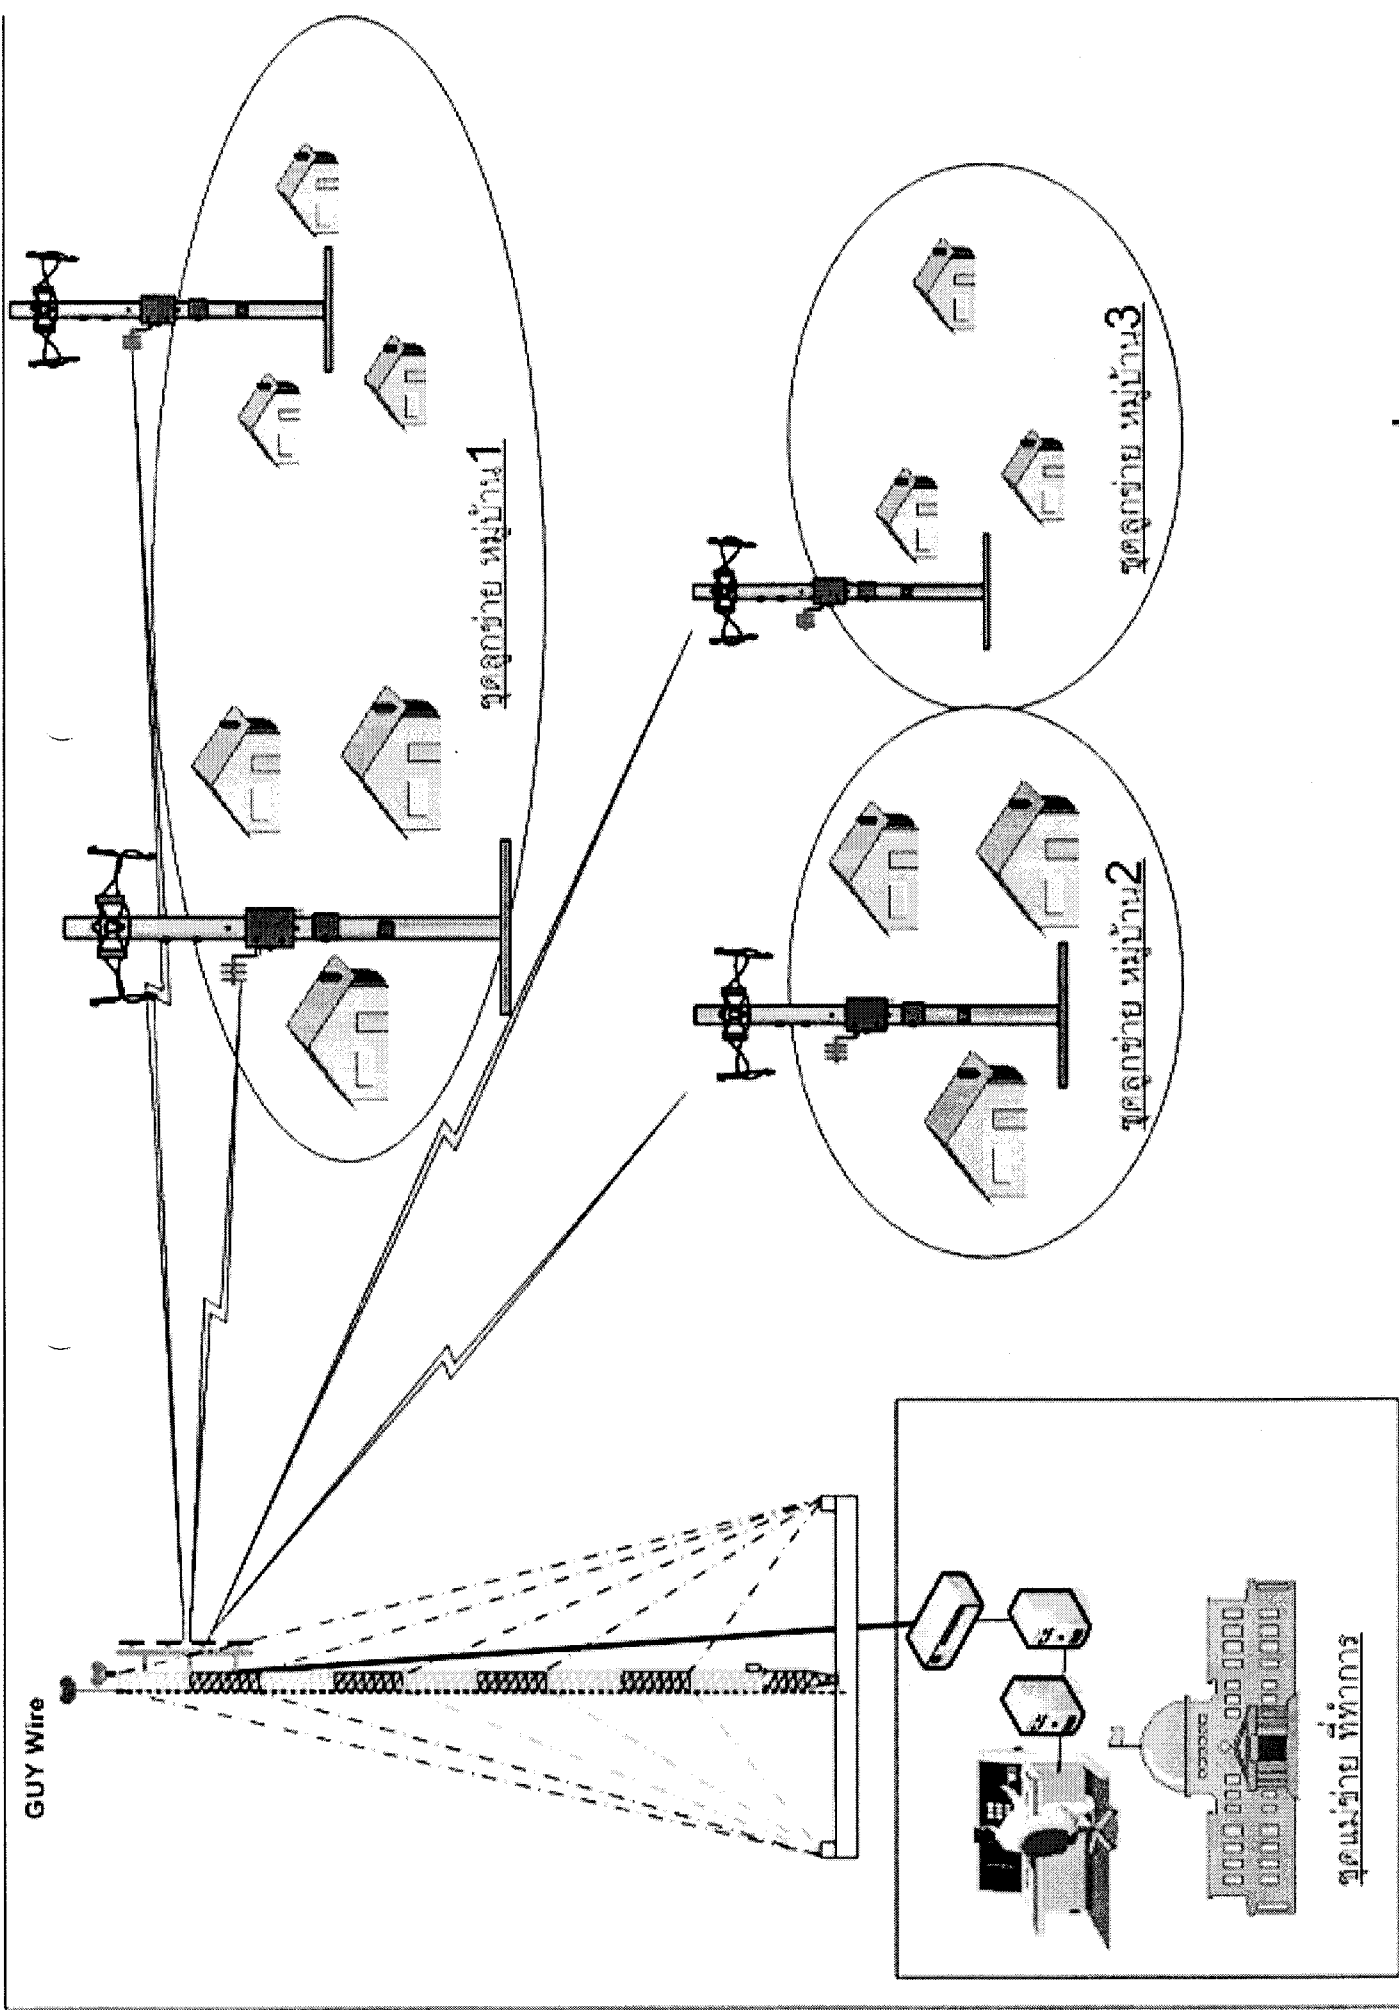

ตัวอย่างแนวทางการส่งสัญญาณเครื่องแม่ข่าย

ตัวอย่างการติดตั้งเครื่องภาครับสัญญาณ

(ดูซ้าย)

